



Lokalplan: Ingen
Bevaringsværdi: 4

Note:

Facade, snit og plangrundlag er optegnet med scannede eksist. tegninger som grundlag.
Facadens geometri er korrigeret iht. digitale opmålinger.
Alle mål i mm.

Murværk:

Hultagning udføres varsomt.

Dørtype

2 fags dør, højre udadgående med topstyrede vinduer.
2 fags dør, højre indadgående med topstyrede vinduer.
Der leveres DVC-godkendte dørpartier fremstillet i knastfrit fyrretræ. Dørpartierne har smalle rammer, lavenergiglas med varmkant og trepunkts lukning med indvendigt paskvil-greb. Dørpartierne tilstræbes udført i udseende og med faginddeling som eksisterende vinduer.

Farve

Dørene leveres hvid (RAL9010) indvendigt og udvendigt.

Altaner

Levering og montering af altaner model A1.

Bund (AB100)

Aluminiumsbund med skridhæmmende overflade og blank underside.

Gulvbelægning (AG230)

Trægulv i FSC-godkendt hårdtræ. Gulvbrædderne monteres på strøer og gummilister og lægges parallelt med facaden.

Rækværk (A121)

Tremmer i kvadratiske aluminiumsprofiler monteret mellem rækværkets stolper. Tremmerne stopper ved overkanten af bunden og giver et synligt bundprofil. Rækværket fastgøres med stolpebeslag på bundens forkant.

Håndliste (H100)

Halvrundt håndlisteprofil i FSC-godkendt hårdtræ. Hjørnerne skæres i smig med ca. 2 mm. mellemrum.

Farve

Bunden fremstår i naturaluminium, rækværk sortlakeres (RAL9005).

Afskærmning (G100h)

Rektangulær gavl med hvidt glas i aluminiumsramme. Monteres på altaner der er nærmest nabomatrikel for indbliksgener.

Ophængning (forventet) (F160 og F130)

Altanerne forventes ophængt med udliggerjern og indspændt stål, der fastgøres i murværket eller i etageadskillelsen.

Afvanding/ Nedløb

Bunden har en svag hældning væk fra facaden, så afvanding sker over altanens forkant.

Signatur:

- R1 Ranke nummer
- (1.1) Positions nummer
- (i) Indspændt i murværk
- (is) Indmuret stag
- (u) Udliggerjern
- (s) Sideskærm, h = 1800 mm



Øster Farimagsgade 13

Øster Farimagsgade 13, 1353 København K

Matr.nr.

206 Nørrevold Kvarter, København

Fremtidige forhold

Note & Matrikelkort

Altan.dk a/s | Næstvedvej 60 | 4180 Sorø | 70 26 83 03 | info@altan.dk

Sagsnr.: | 10 mm

14918

Mål:

1 : 500



Dato:

21.10.2017

Udarbejdet af:

AS


(26)3.01

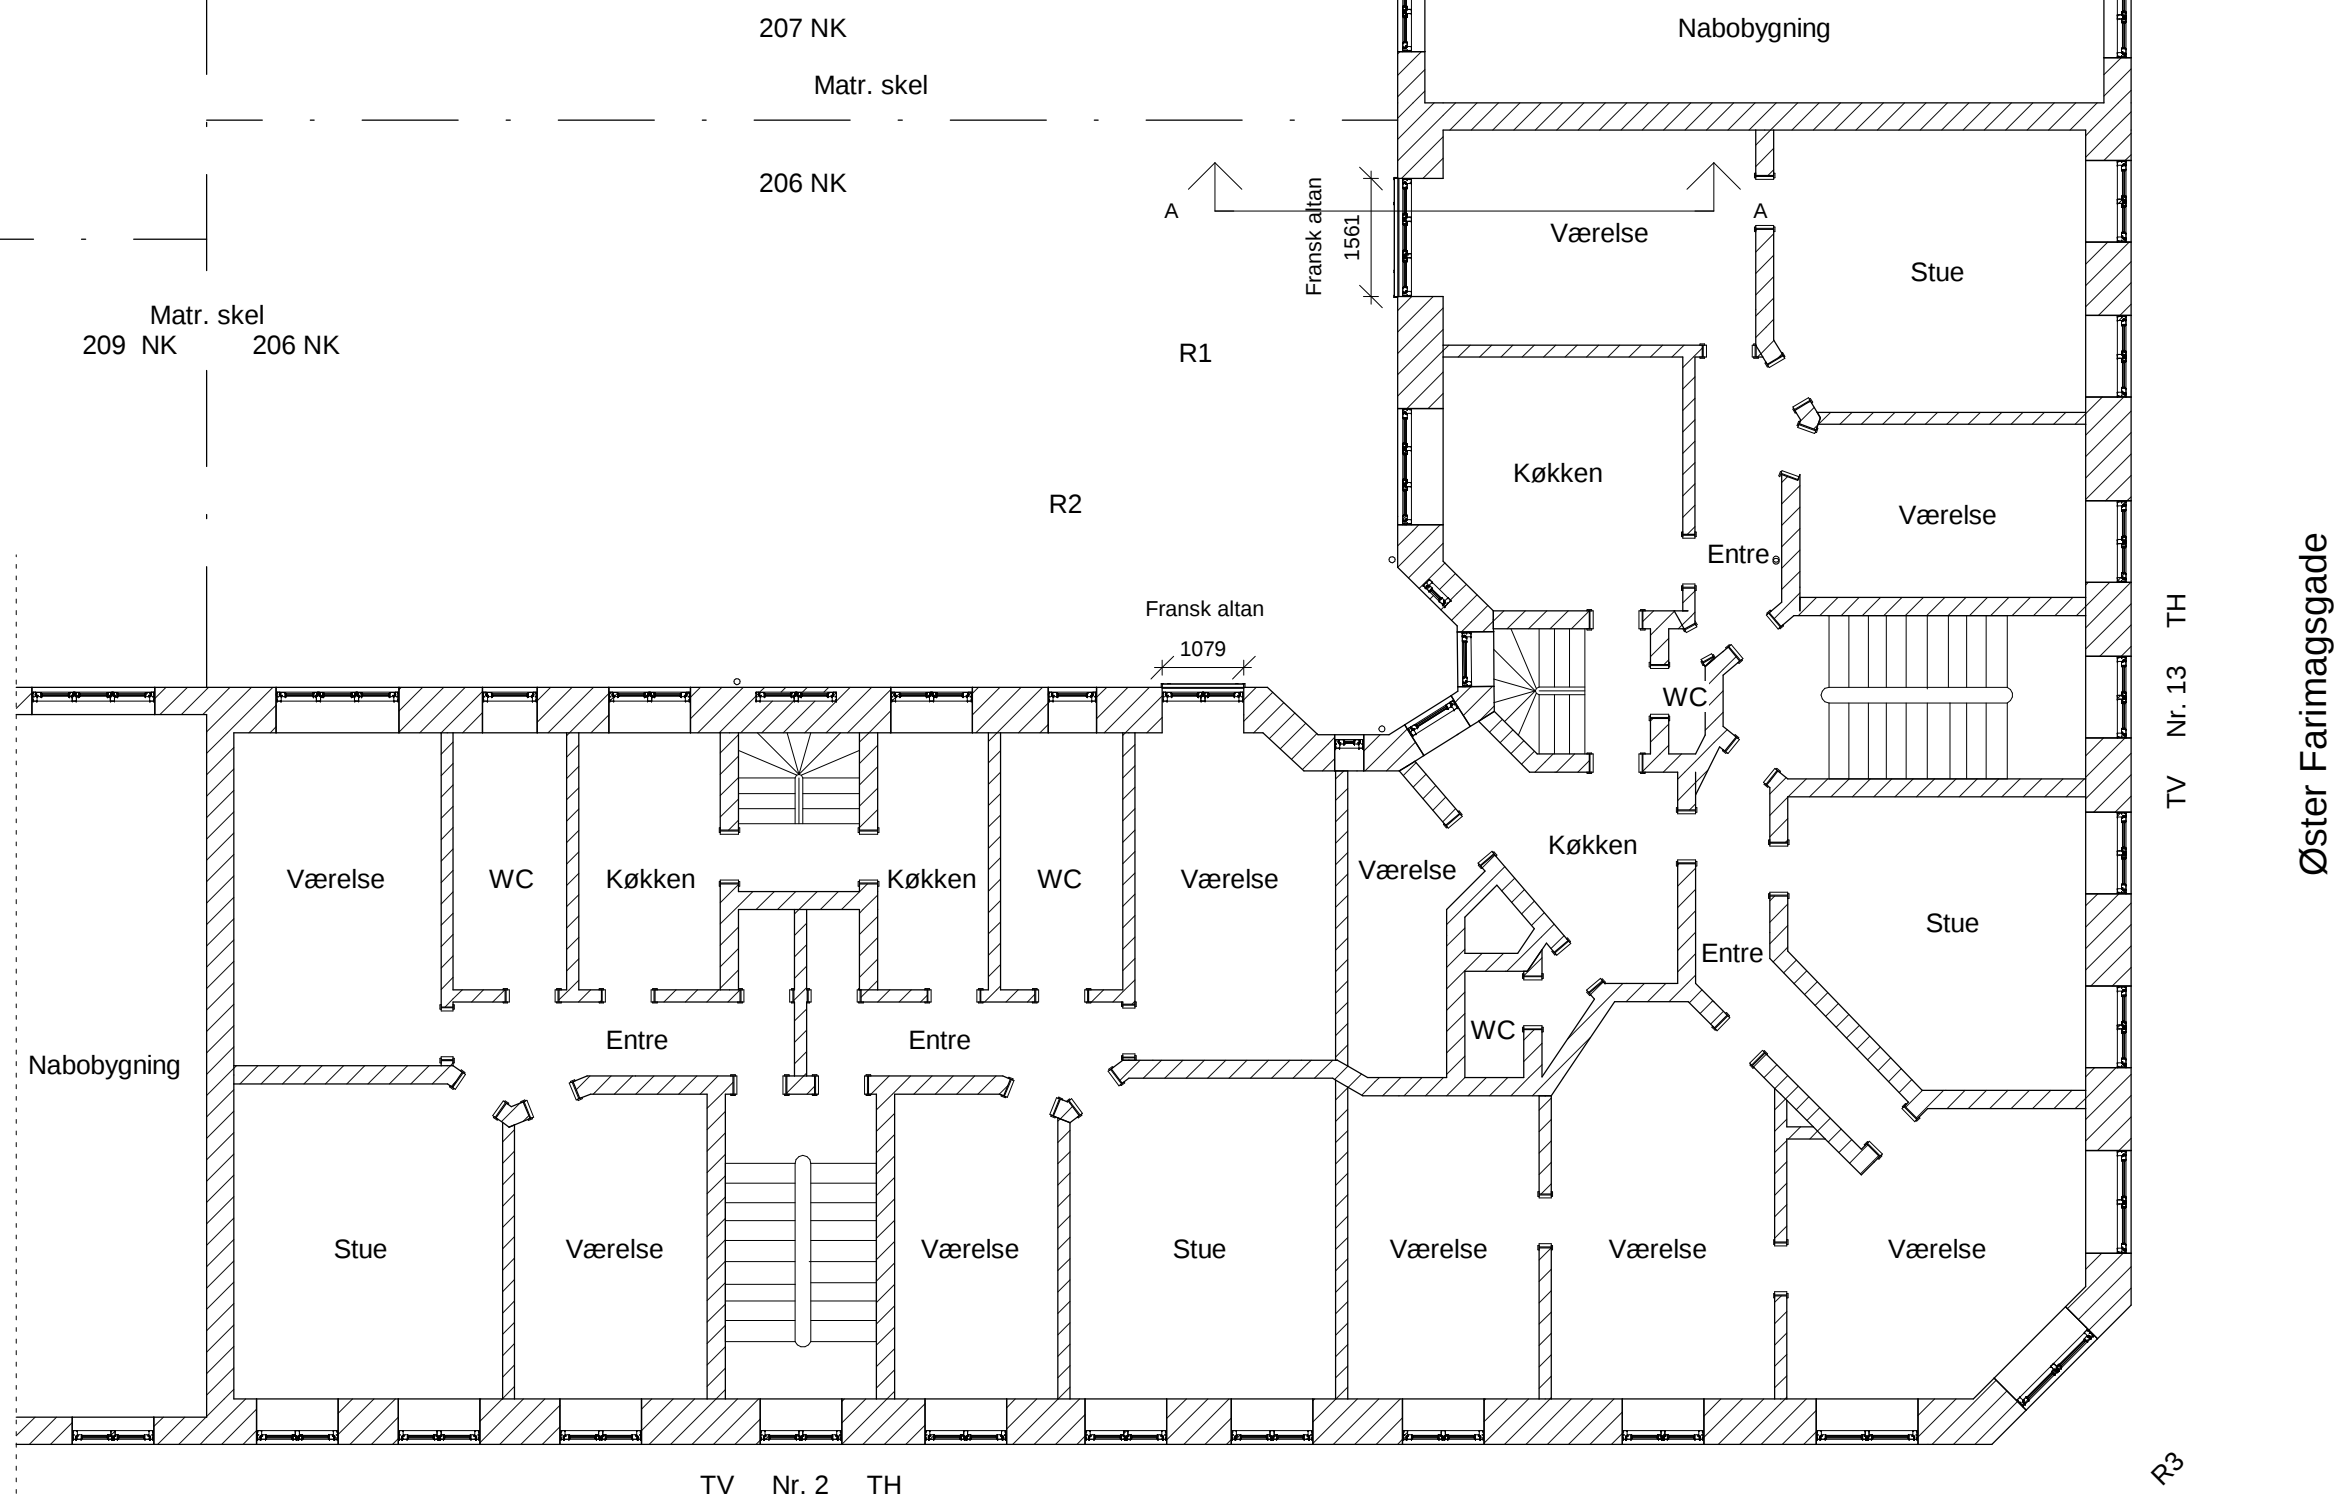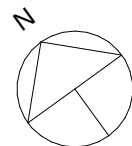


Ole Suhrs Gade



Øster Farimagsgade 13		Sagsnr.:	10 mm
Øster Farimagsgade 13, 1353 København K		Mål:	14918
Matr.nr.		Dato:	
206 Nørrevold Kvarter, København		1 : 100	21.10.2017
Fremtidige forhold		Udarbejdet af:	
Plan - Stue		AS	
Altan.dk a/s Næstvedvej 60 4180 Sorø 70 26 83 03 info@altan.dk		(26)3.02	

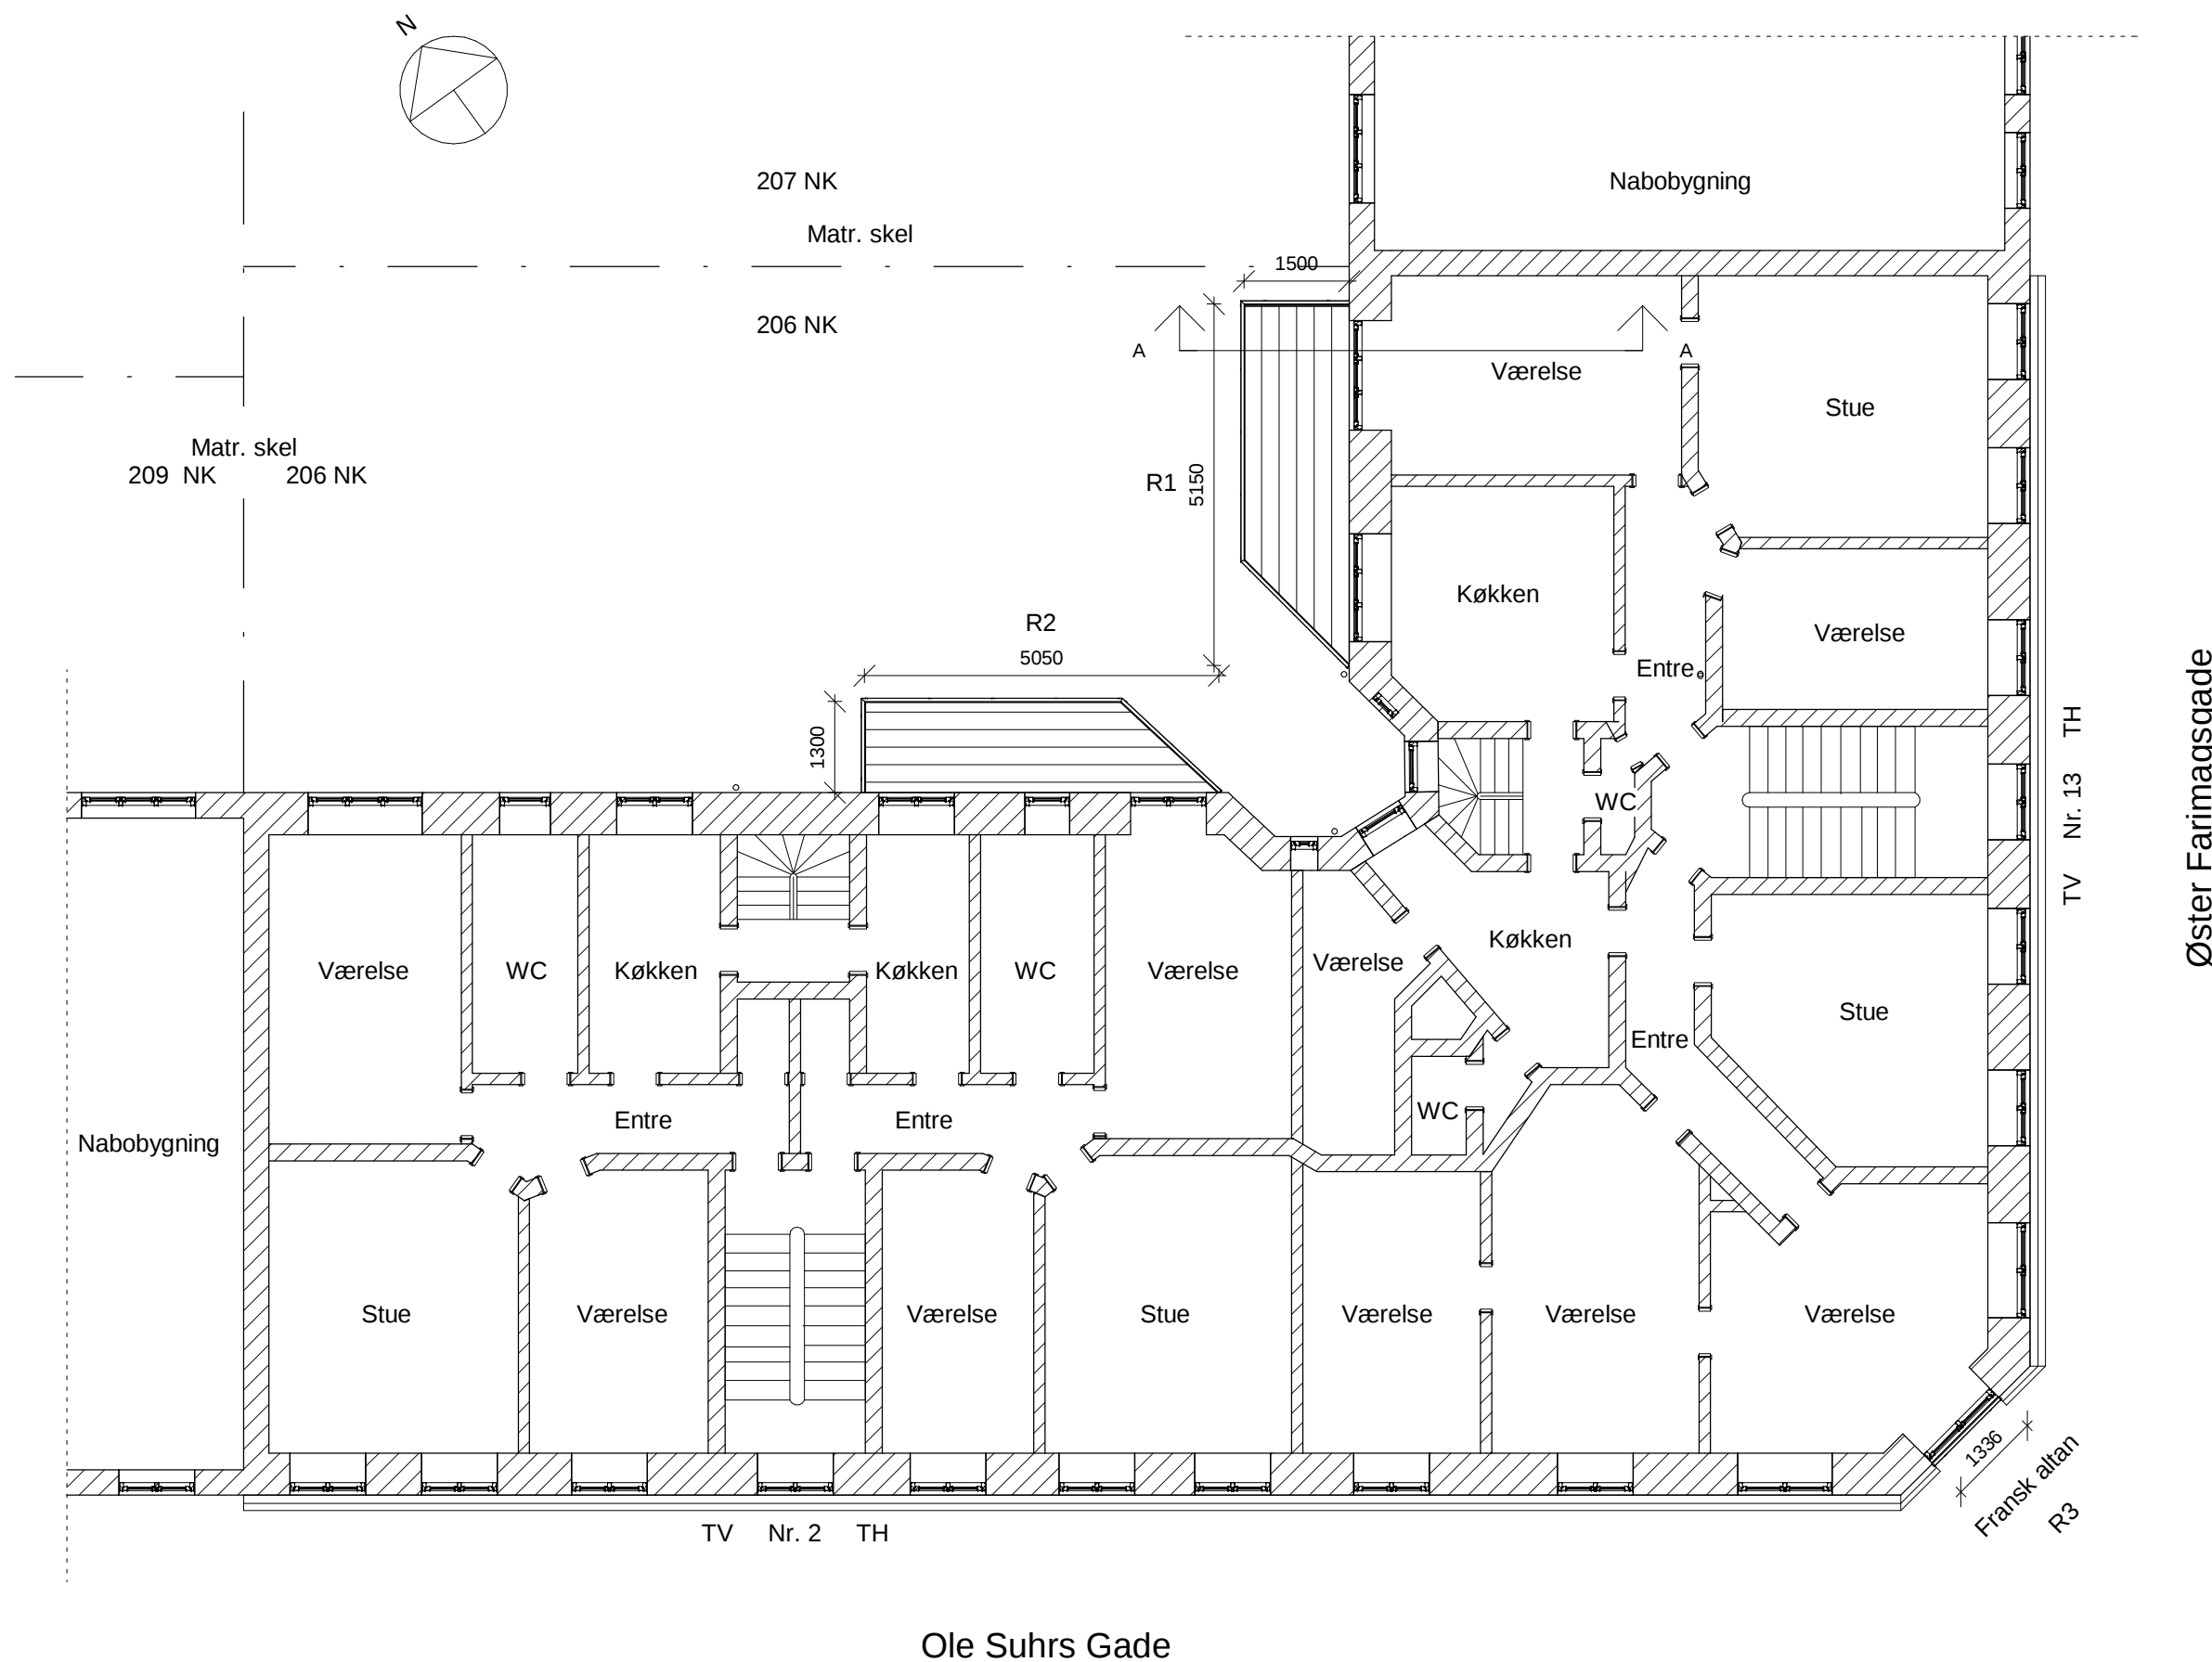


Øster Farimagsgade 13		Sagsnr.:	10 mm
Øster Farimagsgade 13, 1353 København K		14918	
Matr.nr.		Mål:	Dato:
206 Nørrevold Kvarter, København		1 : 100	21.10.2017
Fremtidige forhold		Udarbejdet af:	
Plan - 1 sal		AS	
Altan.dk a/s Næstvedvej 60 4180 Sorø 70 26 83 03 info@altan.dk		(26)3.03	

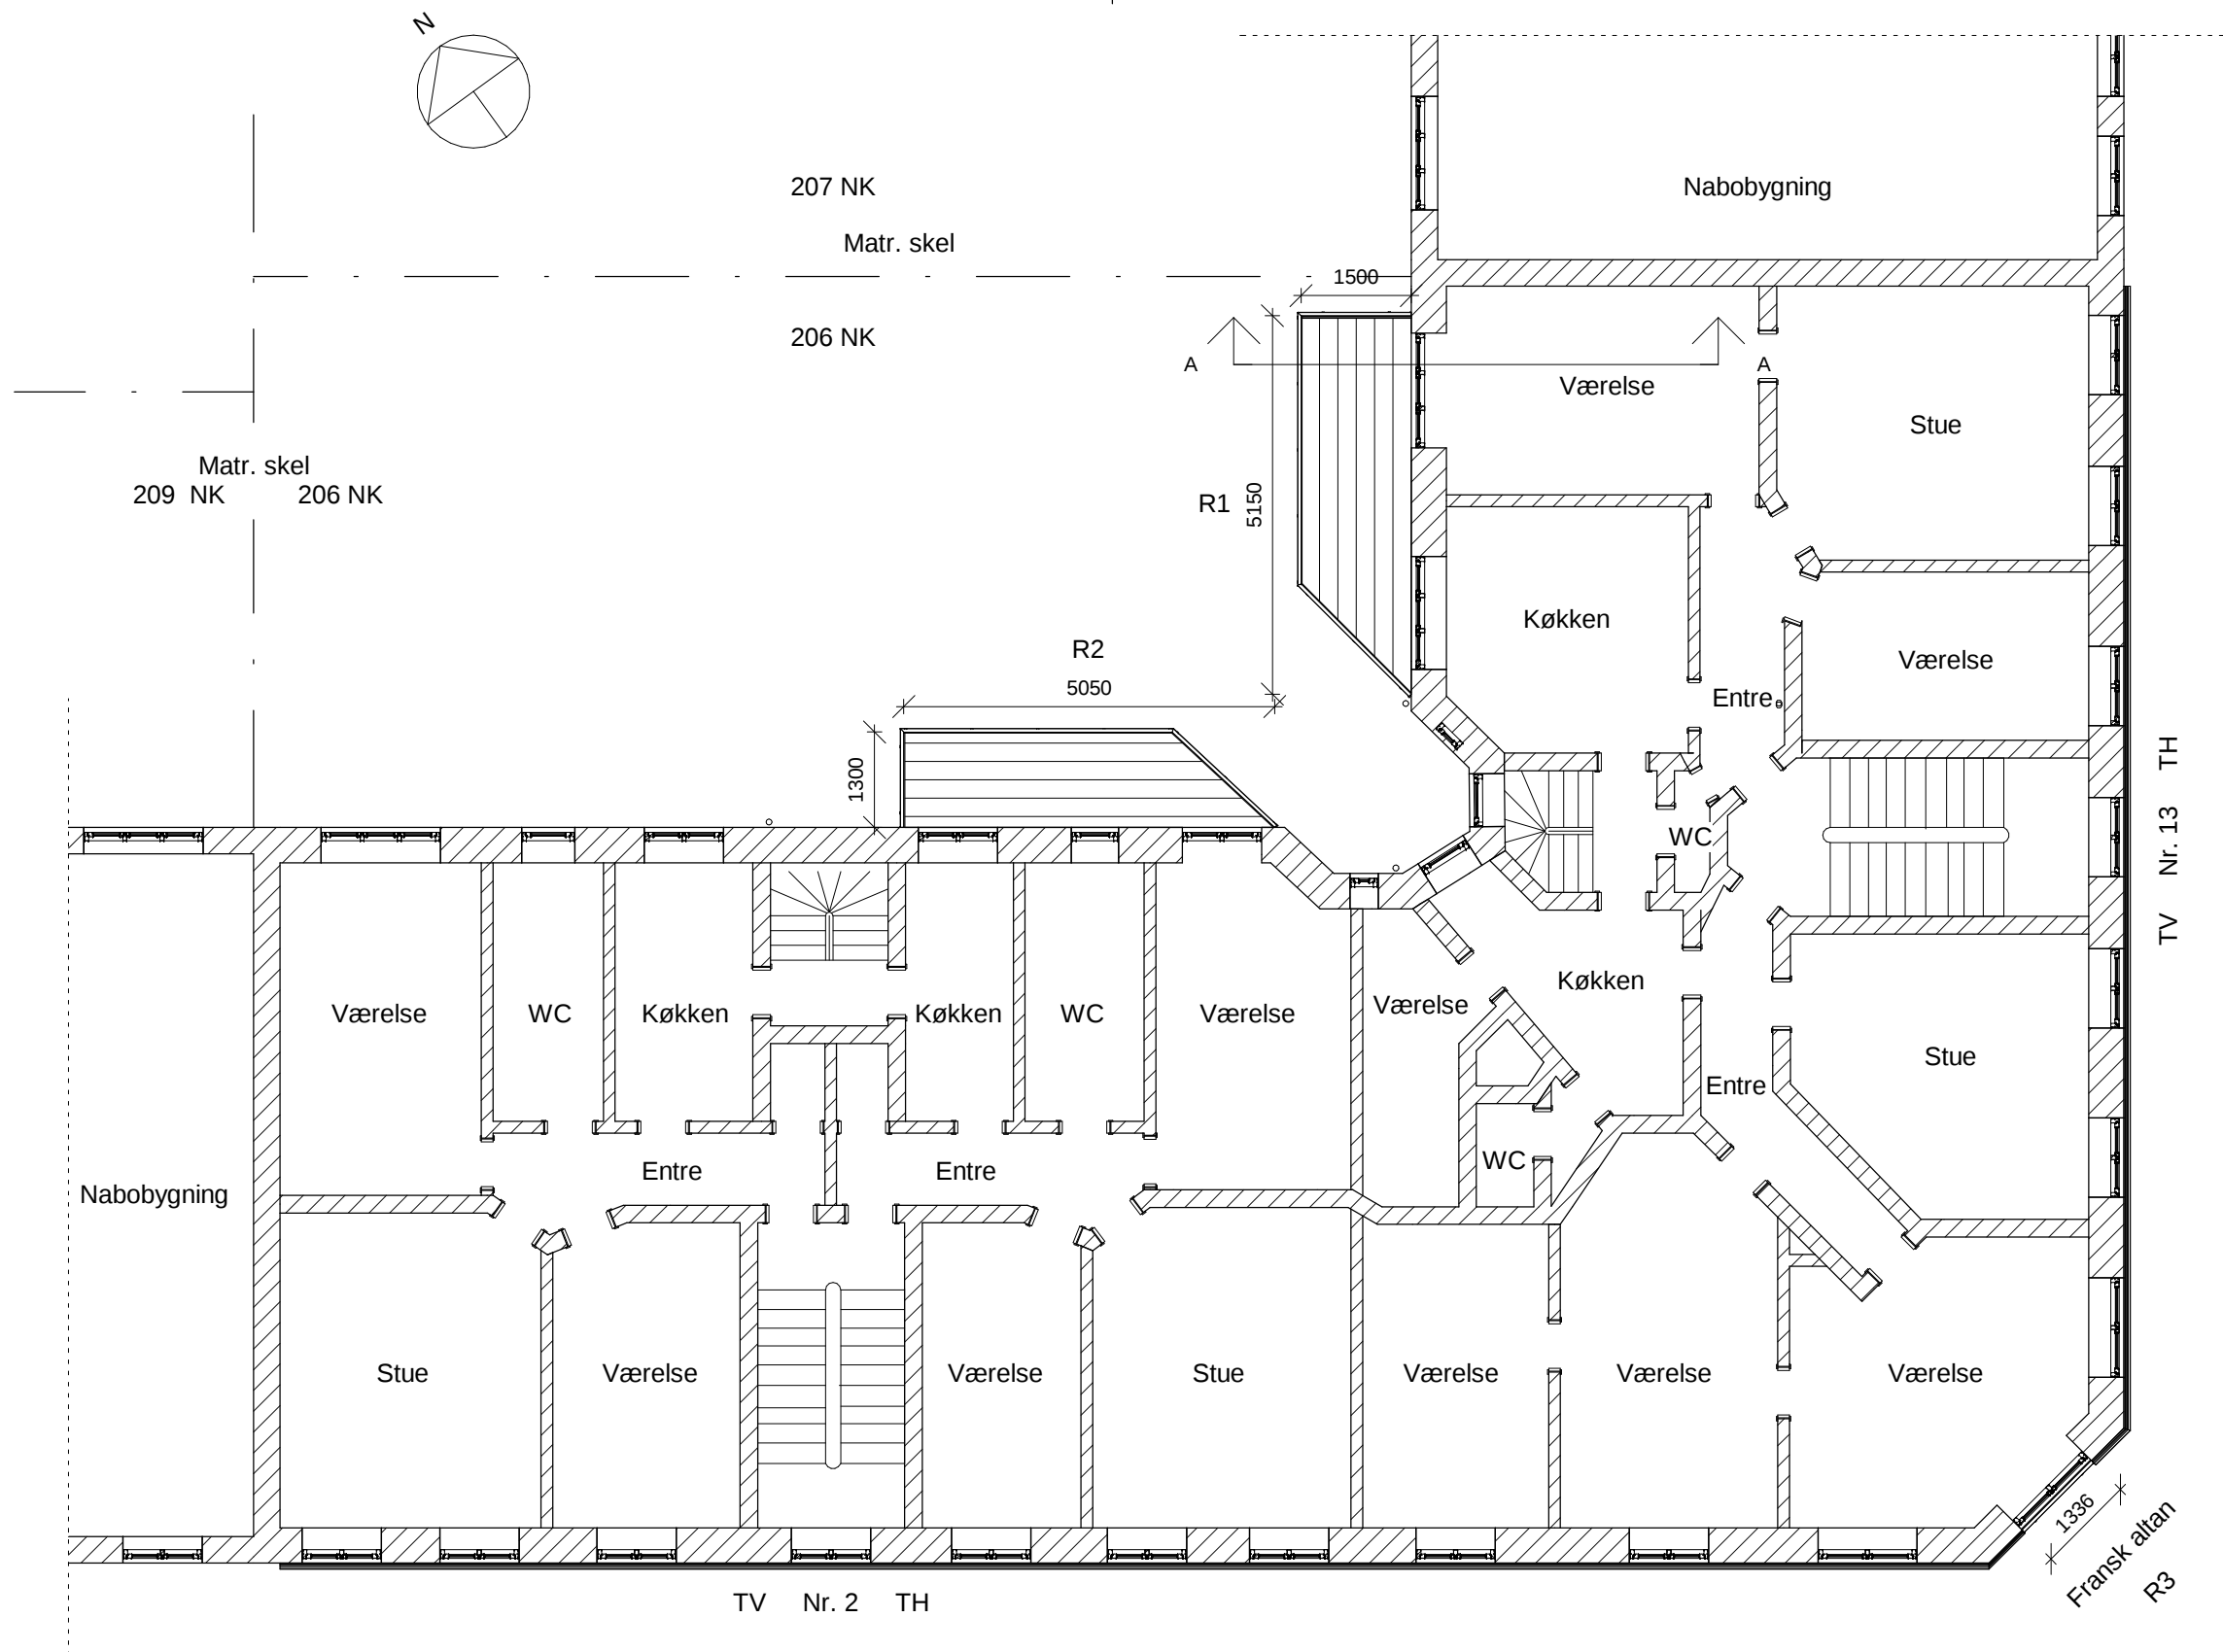


Ole Suhrs Gade




Øster Farimagsgade 13		Sagsnr.:	10 mm
Øster Farimagsgade 13, 1353 København K		14918	
Matr.nr.		Mål:	Dato:
206 Nørrevold Kvarter, København		1 : 100	21.10.2017
Fremtidige forhold		Udarbejdet af:	
Plan - 2 sal		AS	
Altan.dk a/s Næstvedvej 60 4180 Sorø 70 26 83 03 info@altan.dk		(26)3.04	

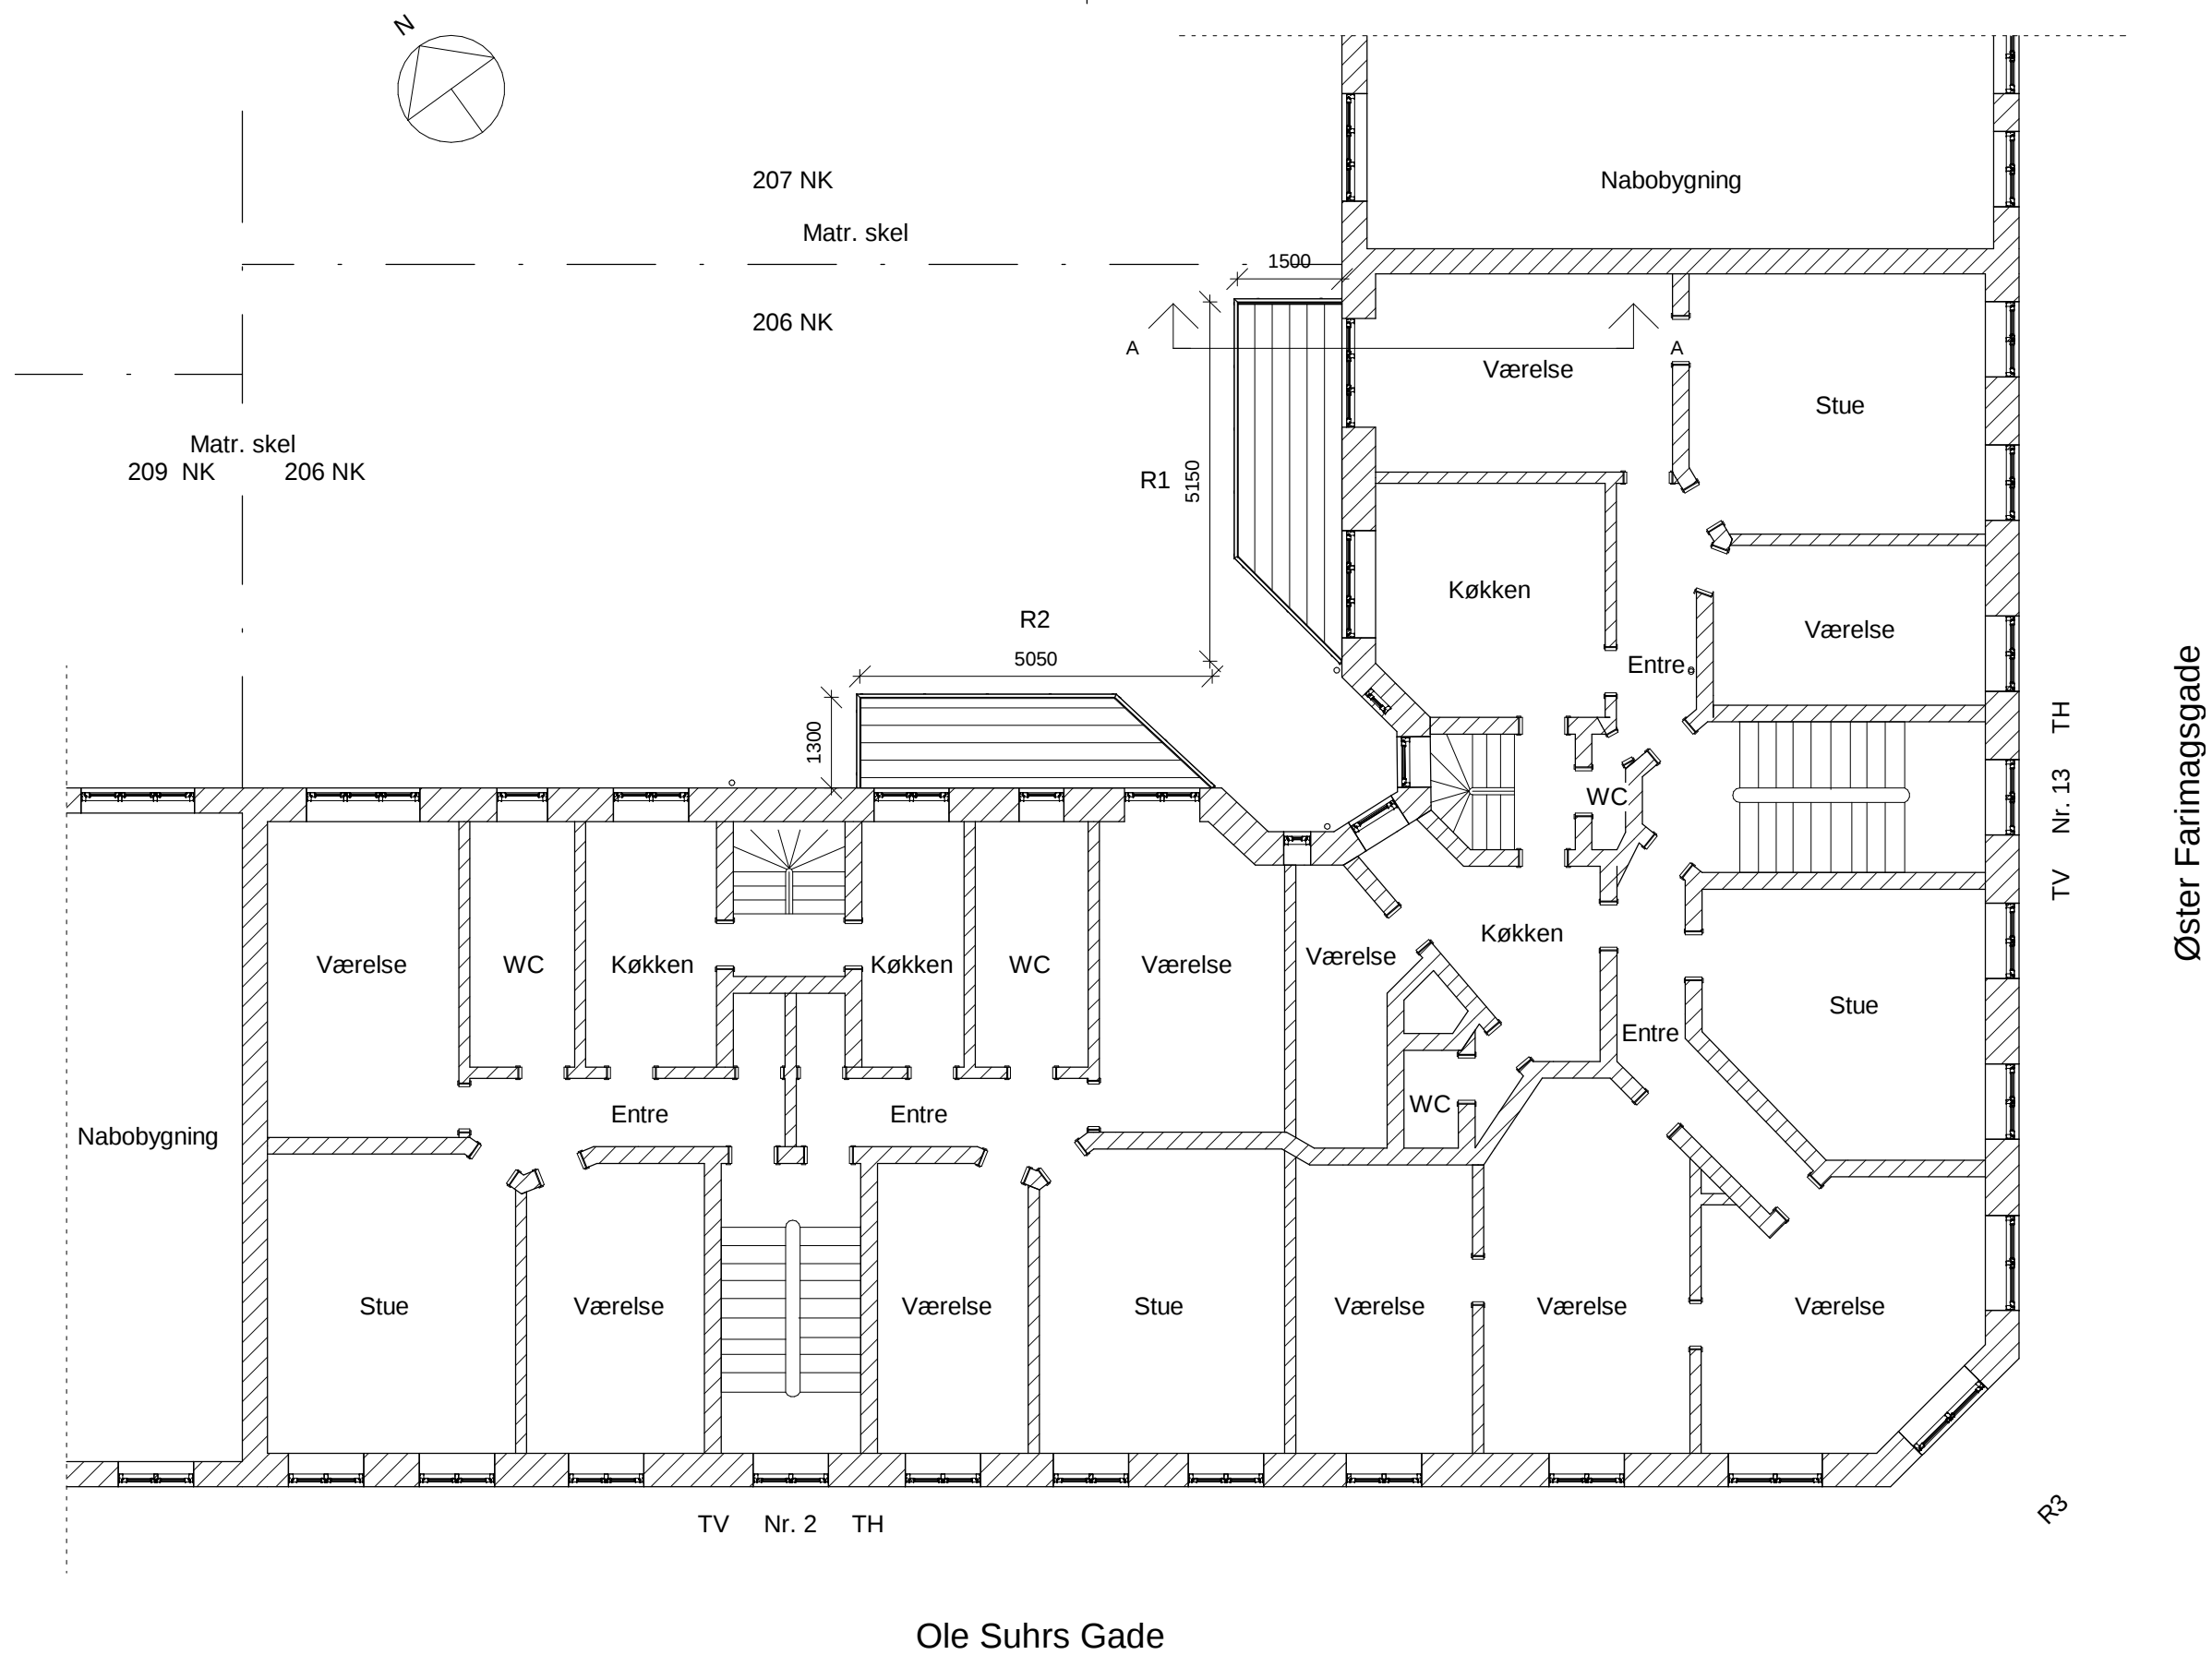


Øster Farimagsgade 13		Sagsnr.: 10 mm	
Øster Farimagsgade 13, 1353 København K		14918	
Matr.nr. 206 Nørrevold Kvarter, København		Mål: 1 : 100	Dato: 21.10.2017
Fremtidige forhold		Udarbejdet af: AS	
Plan - 3 sal		(26)3.05	
Altan.dk a/s Næstvedvej 60 4180 Sorø 70 26 83 03 info@altan.dk			

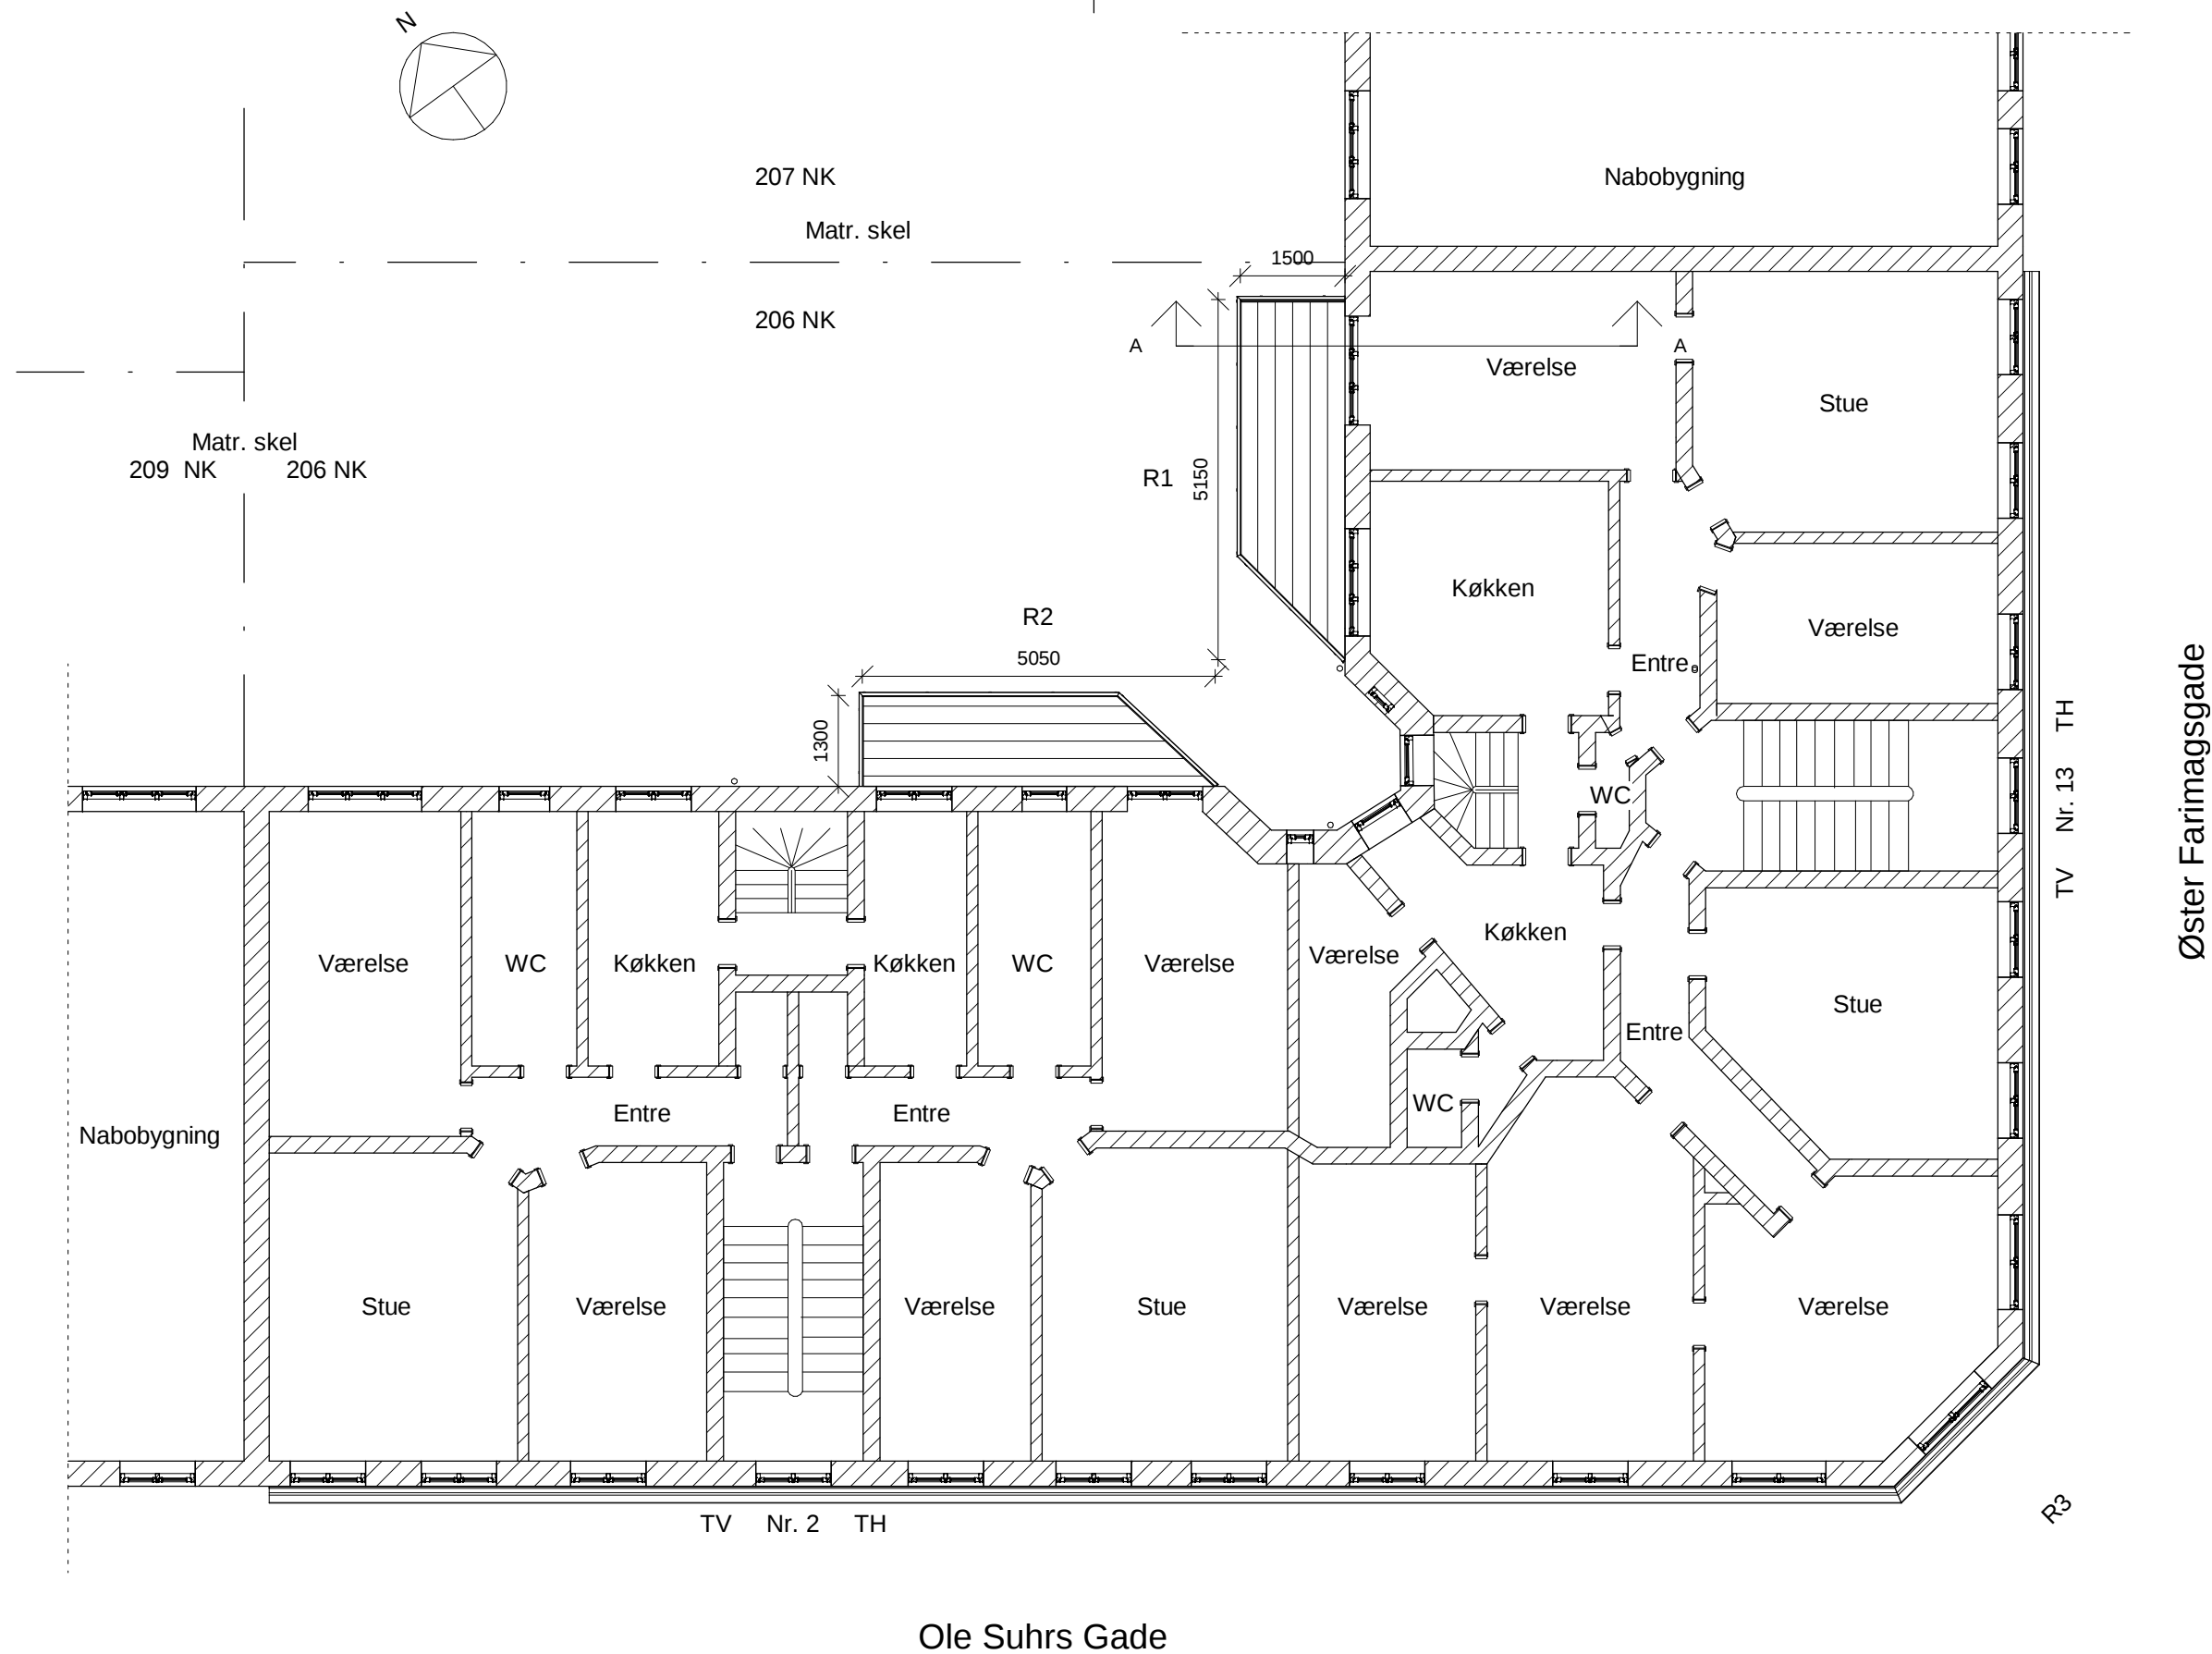

Øster Farimagsgade 13		Sagsnr.:	10 mm
Øster Farimagsgade 13, 1353 København K		Mål:	14918
Matr.nr. 206 Nørrevold Kvarter, København		Dato:	1 : 100 21.10.2017
Fremtidige forhold		Udarbejdet af:	AS
Plan - 4 sal			(26)3.06
Altan.dk a/s Næstvedvej 60 4180 Sorø 70 26 83 03 info@altan.dk			

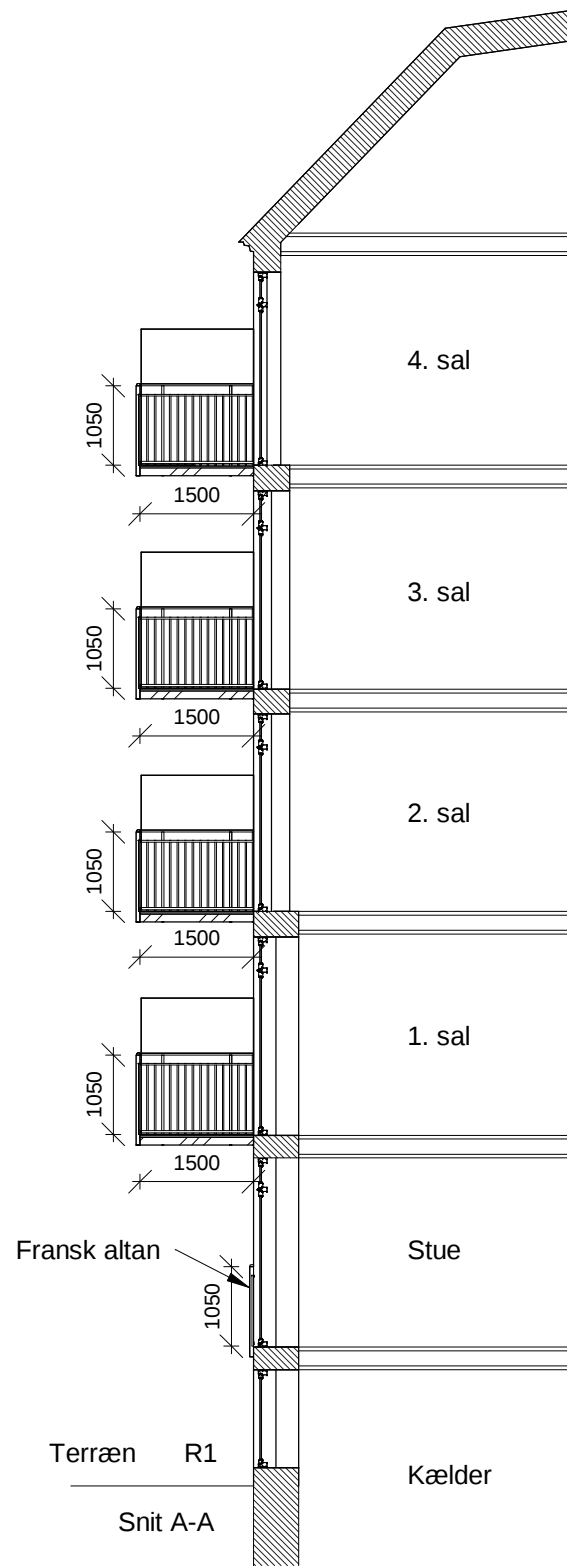

Øster Farimagsgade 13		Sagsnr.:	14918
Øster Farimagsgade 13, 1353 København K		Mål:	Dato:
Matr.nr. 206 Nørrevold Kvarter, København		1 : 100	21.10.2017
Fremtidige forhold		Udarbejdet af:	Godkendt:
Facadeopstalt gård og snit A-A		AS	
Altan.dk a/s Næstvedvej 60 4180 Sorø 70 26 83 03 info@altan.dk		(26)3.07	

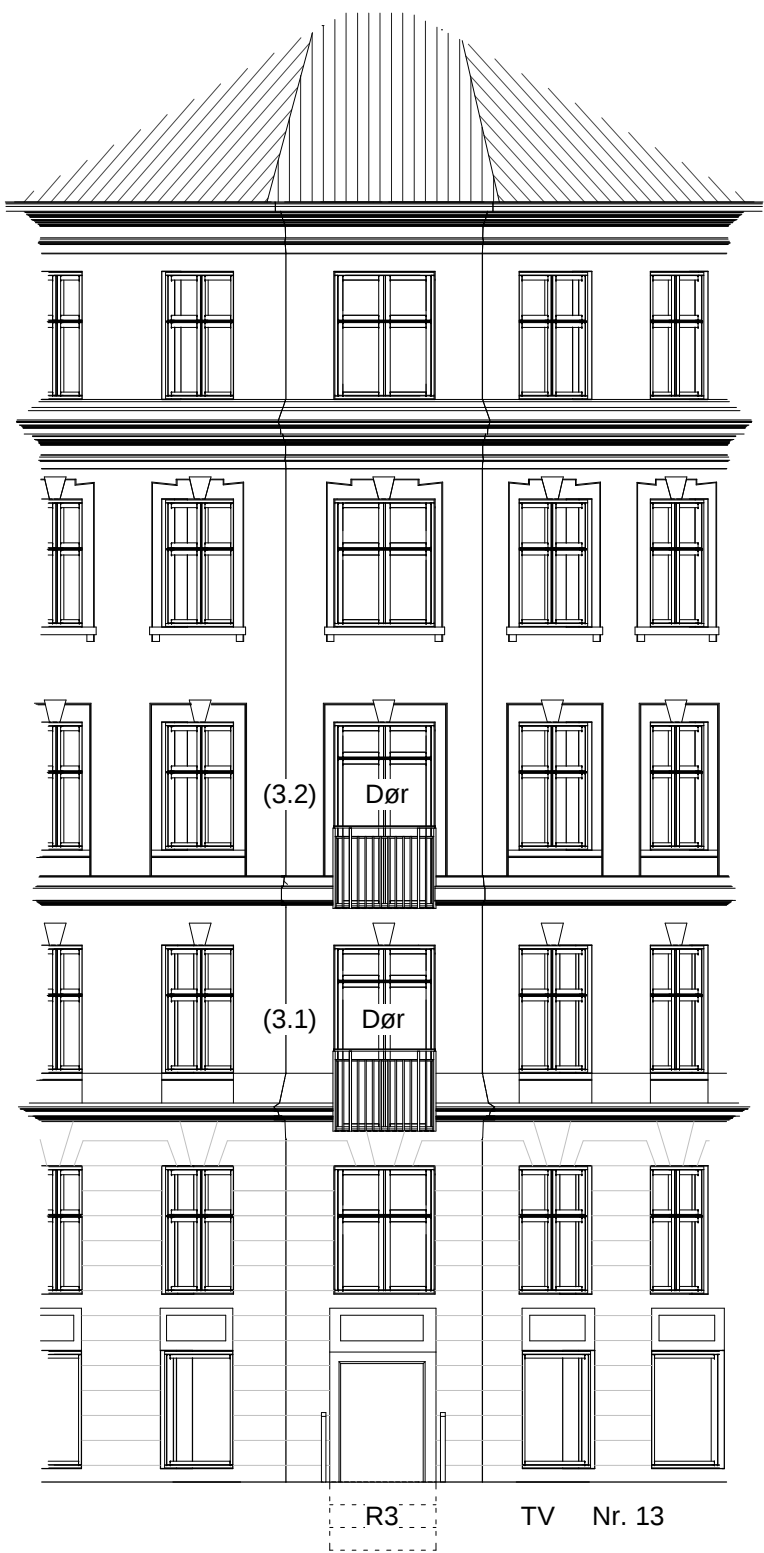

Øster Farimagsgade



Øster Farimagsgade 13		Sagsnr.:	10 mm
Øster Farimagsgade 13, 1353 København K		Mål:	14918
Matr.nr.		Dato:	
206 Nørrevold Kvarter, København		1 : 100	21.10.2017
Fremtidige forhold		Udarbejdet af:	
Facadeopstalt gade		AS	
Altan.dk a/s Næstvedvej 60 4180 Sorø 70 26 83 03 info@altan.dk		(26)3.08	